




Dopravní opatření při akci : 300 zatáček Gustava Havla a IRRC - motocyklové závody v Hořicích

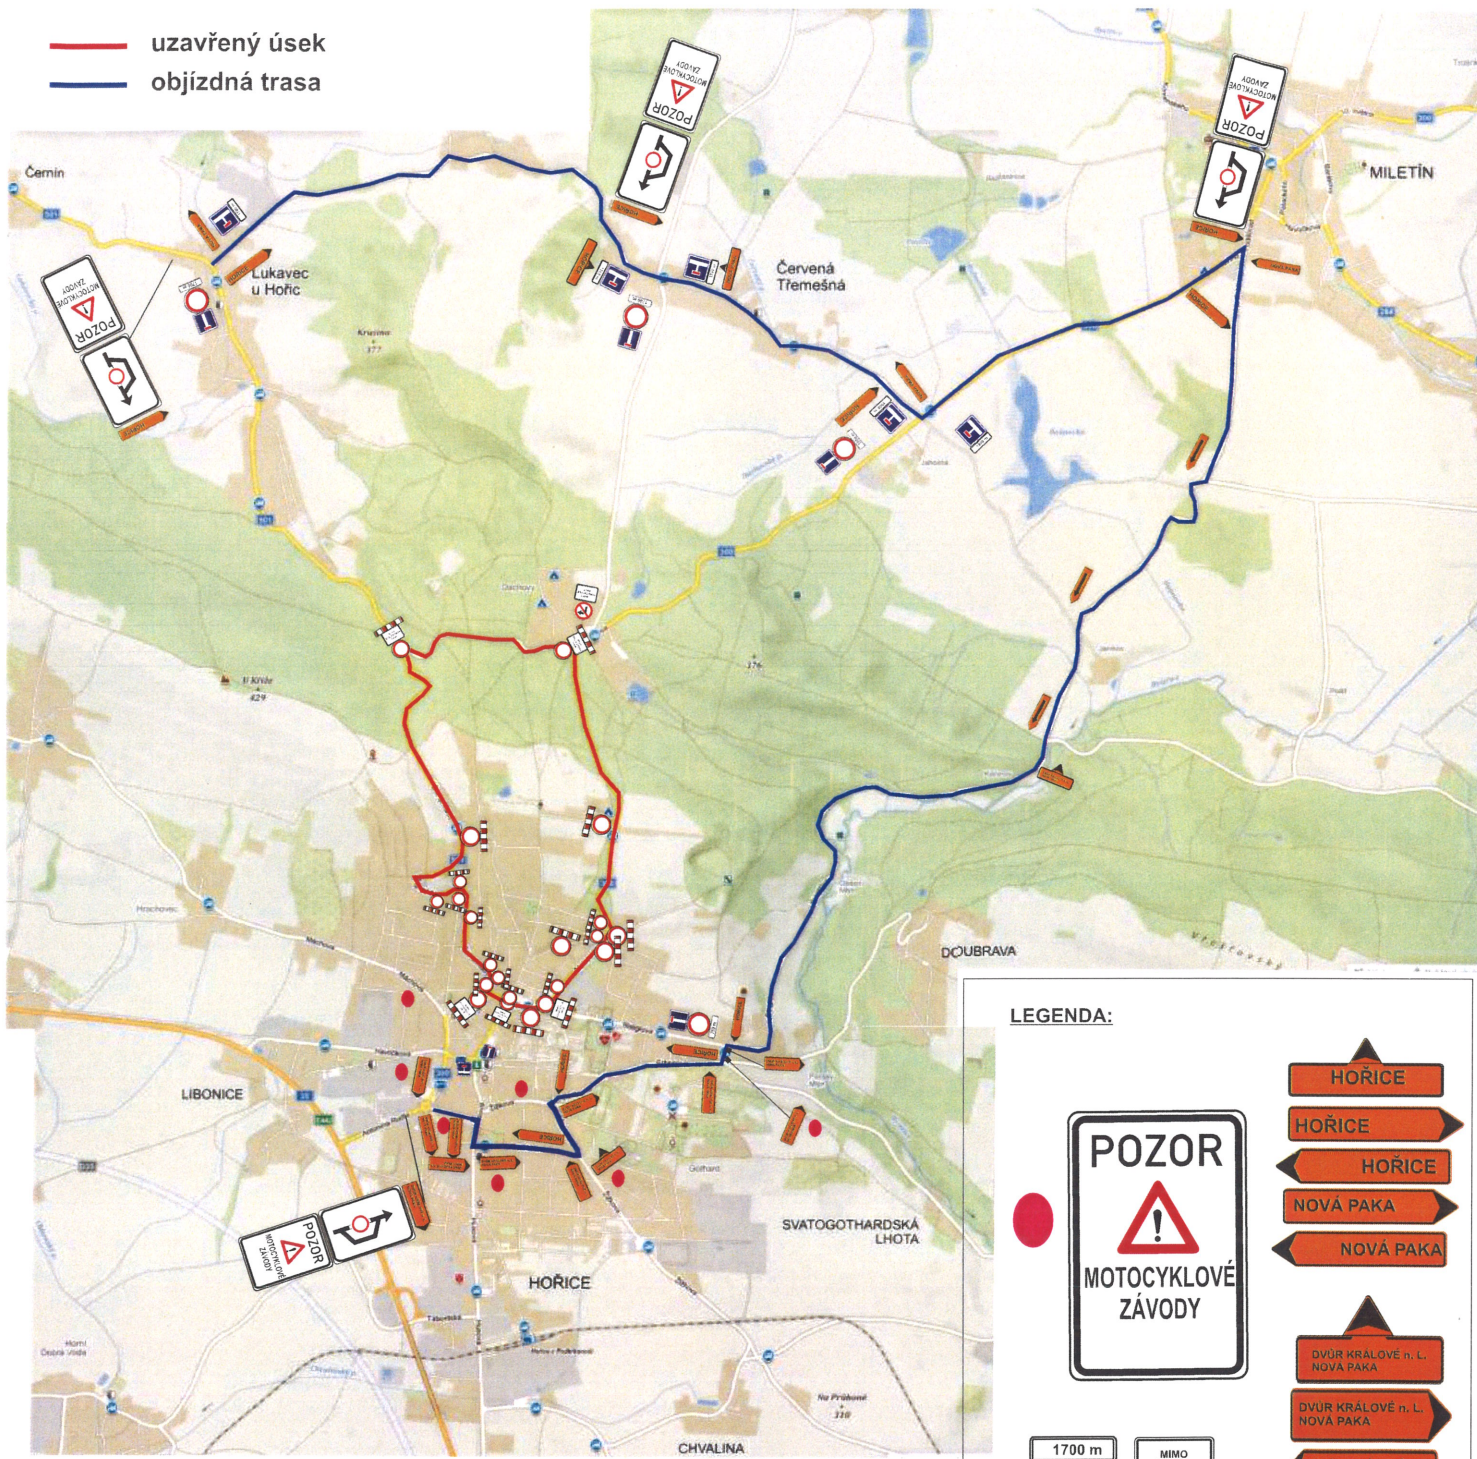

Stávající trvalé DZ, které neodpovídá dopravnímu opatření bude zakryto.
Stávající trvalé DZ, které neodpovídá objízdným trasám bude zakryto.

Pořadatel:		
Kreslil:	PhDr. Denisa Pešková / tel.: 731 650 587 / e-mail: peskova@inkadz.cz	 DOPRAVNÍ INŽENÝRSTVÍ - INŽENÝRSKÉ ČINNOSTI Opatřová 2/108 502 02 Přeloučsko n. L. IČO: 274 78 966 IČP: 0227478869 tel.: 495 581 316 e-mail: info@inkadz.cz web: www.inkadz.cz
Zodp. projektant:	PhDr. Denisa Pešková / tel.: 731 650 587 / e-mail: peskova@inkadz.cz	
Kontroloval:	Jan Pazdiora / tel.: 605 273 134 / e-mail: pazdiora@inkadz.cz	
Kraj: Královéhradecký Okres: Jičín Obec: Hořice		
Akos:	300 zatáček Gustava Havla a IRRC - motocyklové závody v Hořicích DOPRAVNĚ INŽENÝRSKÁ OPATŘENÍ	DATUM: 8.7.2021
		Č.ZAKÁZKY: 21331
		STUPEŇ PD: DIO
		MĚŘITKO: -
		FORMÁT: A3

Přejezdová místa trati a trasy pro dopravní obsluhu v době konání motocyklových závodů v Hořicích

-  - PŘEJEZDOVÉ MÍSTO
-  - TRASY PRO VOZIDLA REZIDENTŮ A DOPRAVNÍ OBSLUHU

